

AVANTPROJECTE D'URBANITZACIÓ I ORDENACIÓ DE TRÀNSITS NO MOTORITZATS EN EL CAMÍ REIAL DES D'ALBAL CV-33 FINS A CONNEXIÓ AMB RONDES CIRCUMVAL·LACIÓ A VALÈNCIA

CARRIL-BICI COMPARTIT. SECCIONS TIPUS

ESTAT ACTUAL




OPCIÓ 2A Zona 30 - CARRER COMPARTIT AMB AMPLIACIÓ DE VORERES



Opció 2A Itinerari en carrer compartit (ciclocarrer) amb millora de la mobilitat per als vianants, ampliació de voreres: **Pressupost Global Estimat 8.320.564,39 €**

OPCIÓ 2 ZONA 30 - CARRER COMPARTIT

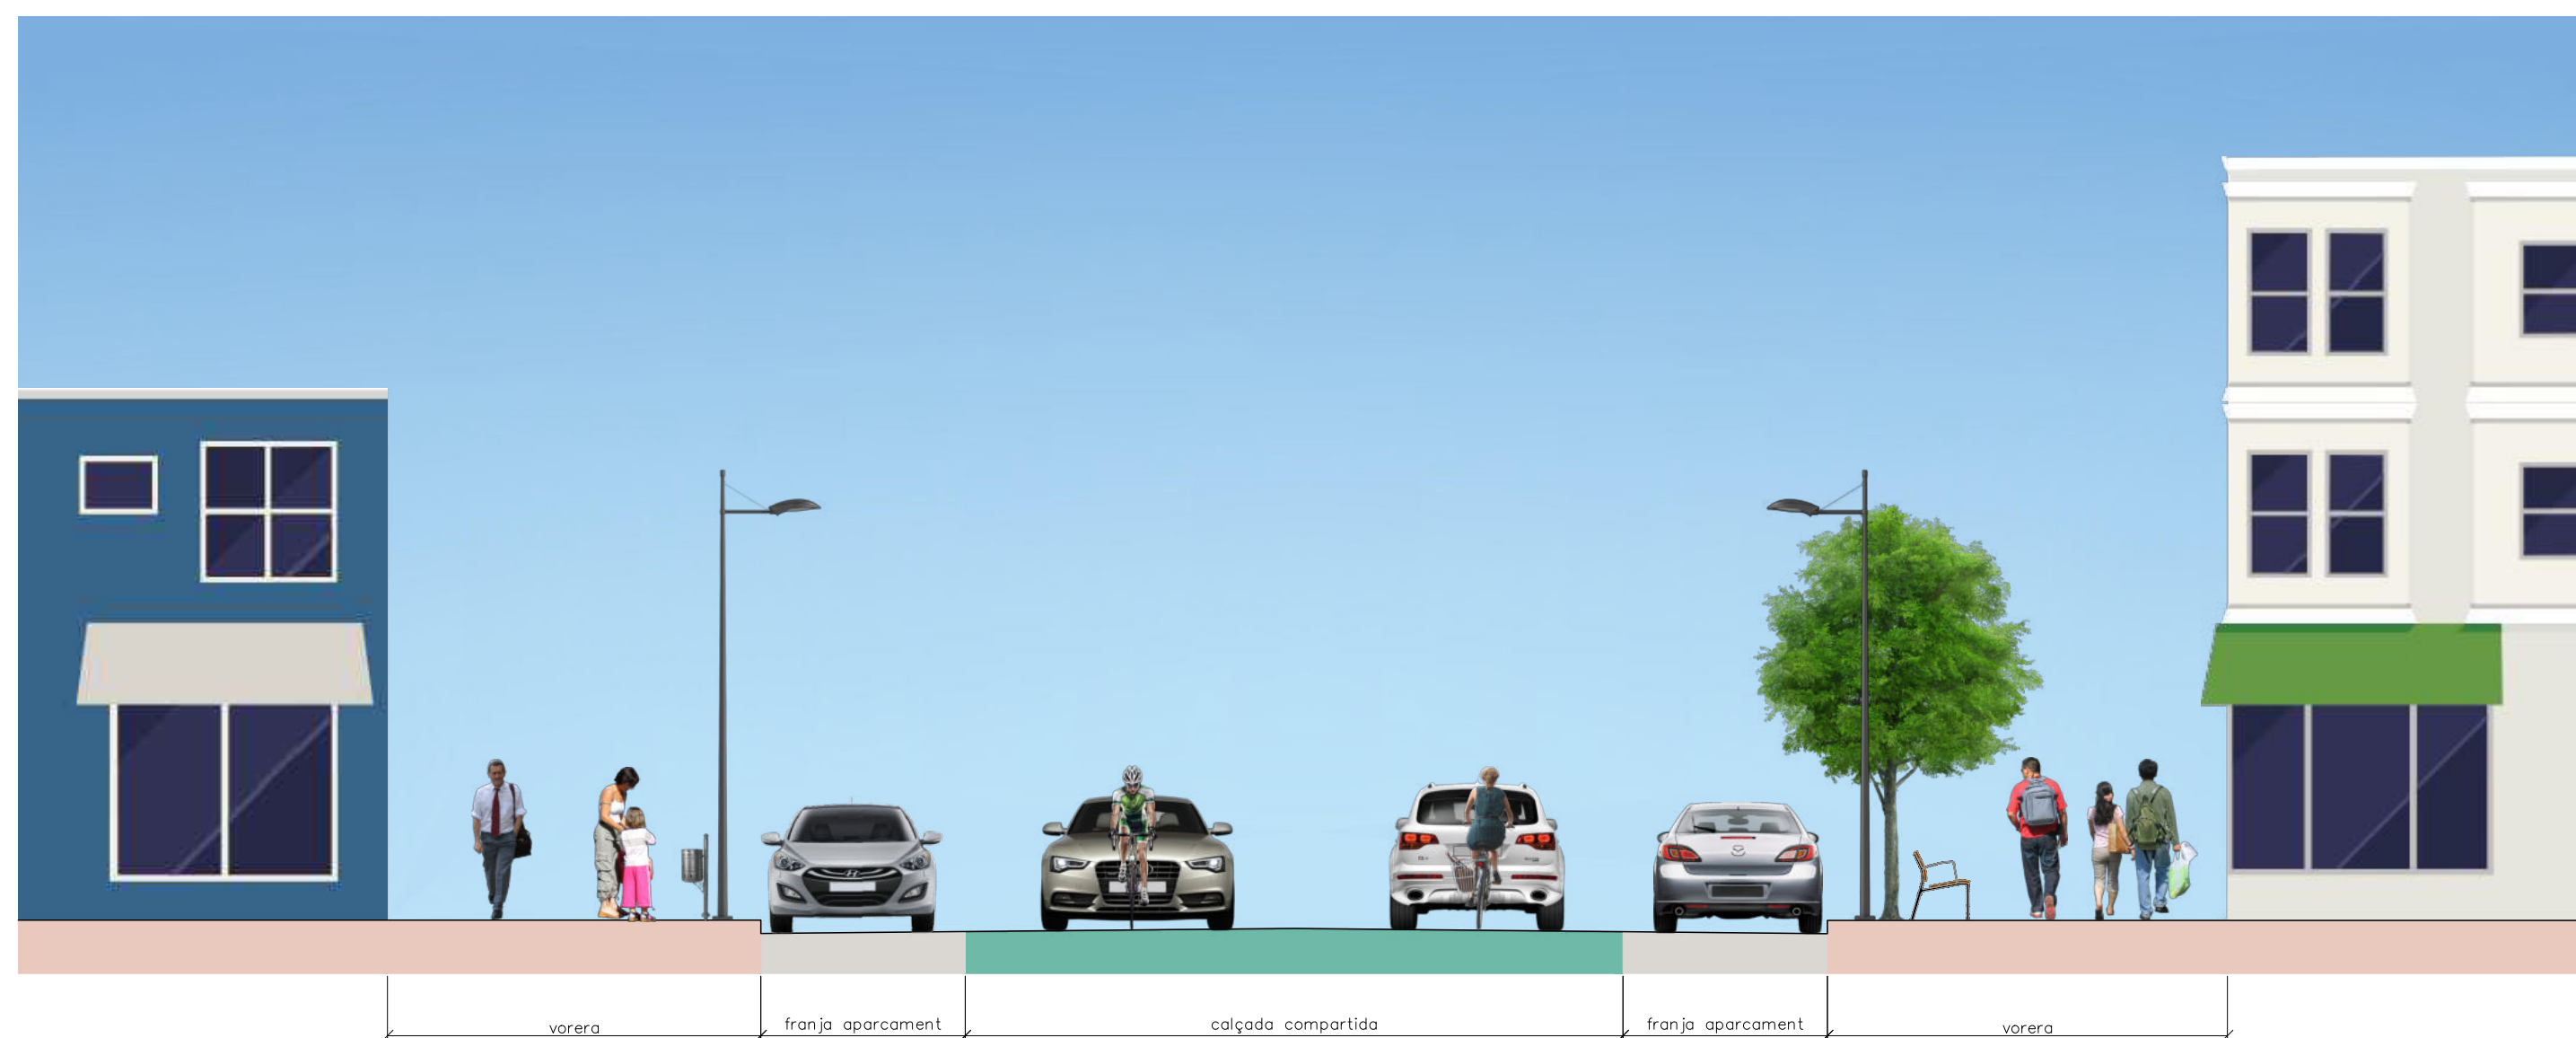

Opció 2 Itinerari en carrer compartit (ciclocarrer): **Pressupost Global Estimat 2.257.712,24 €**

PONT SOBRE NOU LLIT DEL RIU TÚRIA (TERME MUNICIPAL DE VALÈNCIA)

ESTAT ACTUAL / ALTERNATIVA 2 ZONA 30 - CARRER COMPARTIT

