


AVANTPROJECTE D'URBANITZACIÓ I ORDENACIÓ DE TRÀNSITS
NO MOTORITZATS EN EL CAMÍ REIAL DES D'ALBAL CV-33
FINS A CONNEXIÓ AMB RONDES CIRCUMVAL·LACIÓ A VALÈNCIA

CARRIL-BICI SEGREGAT. SECCIONS TIPUS

ESTAT ACTUAL



OPCIÓ 1 - 1A (SEGONS ORIGEN) CARRIL-BICI SEGREGAT (JUNT VORERA)

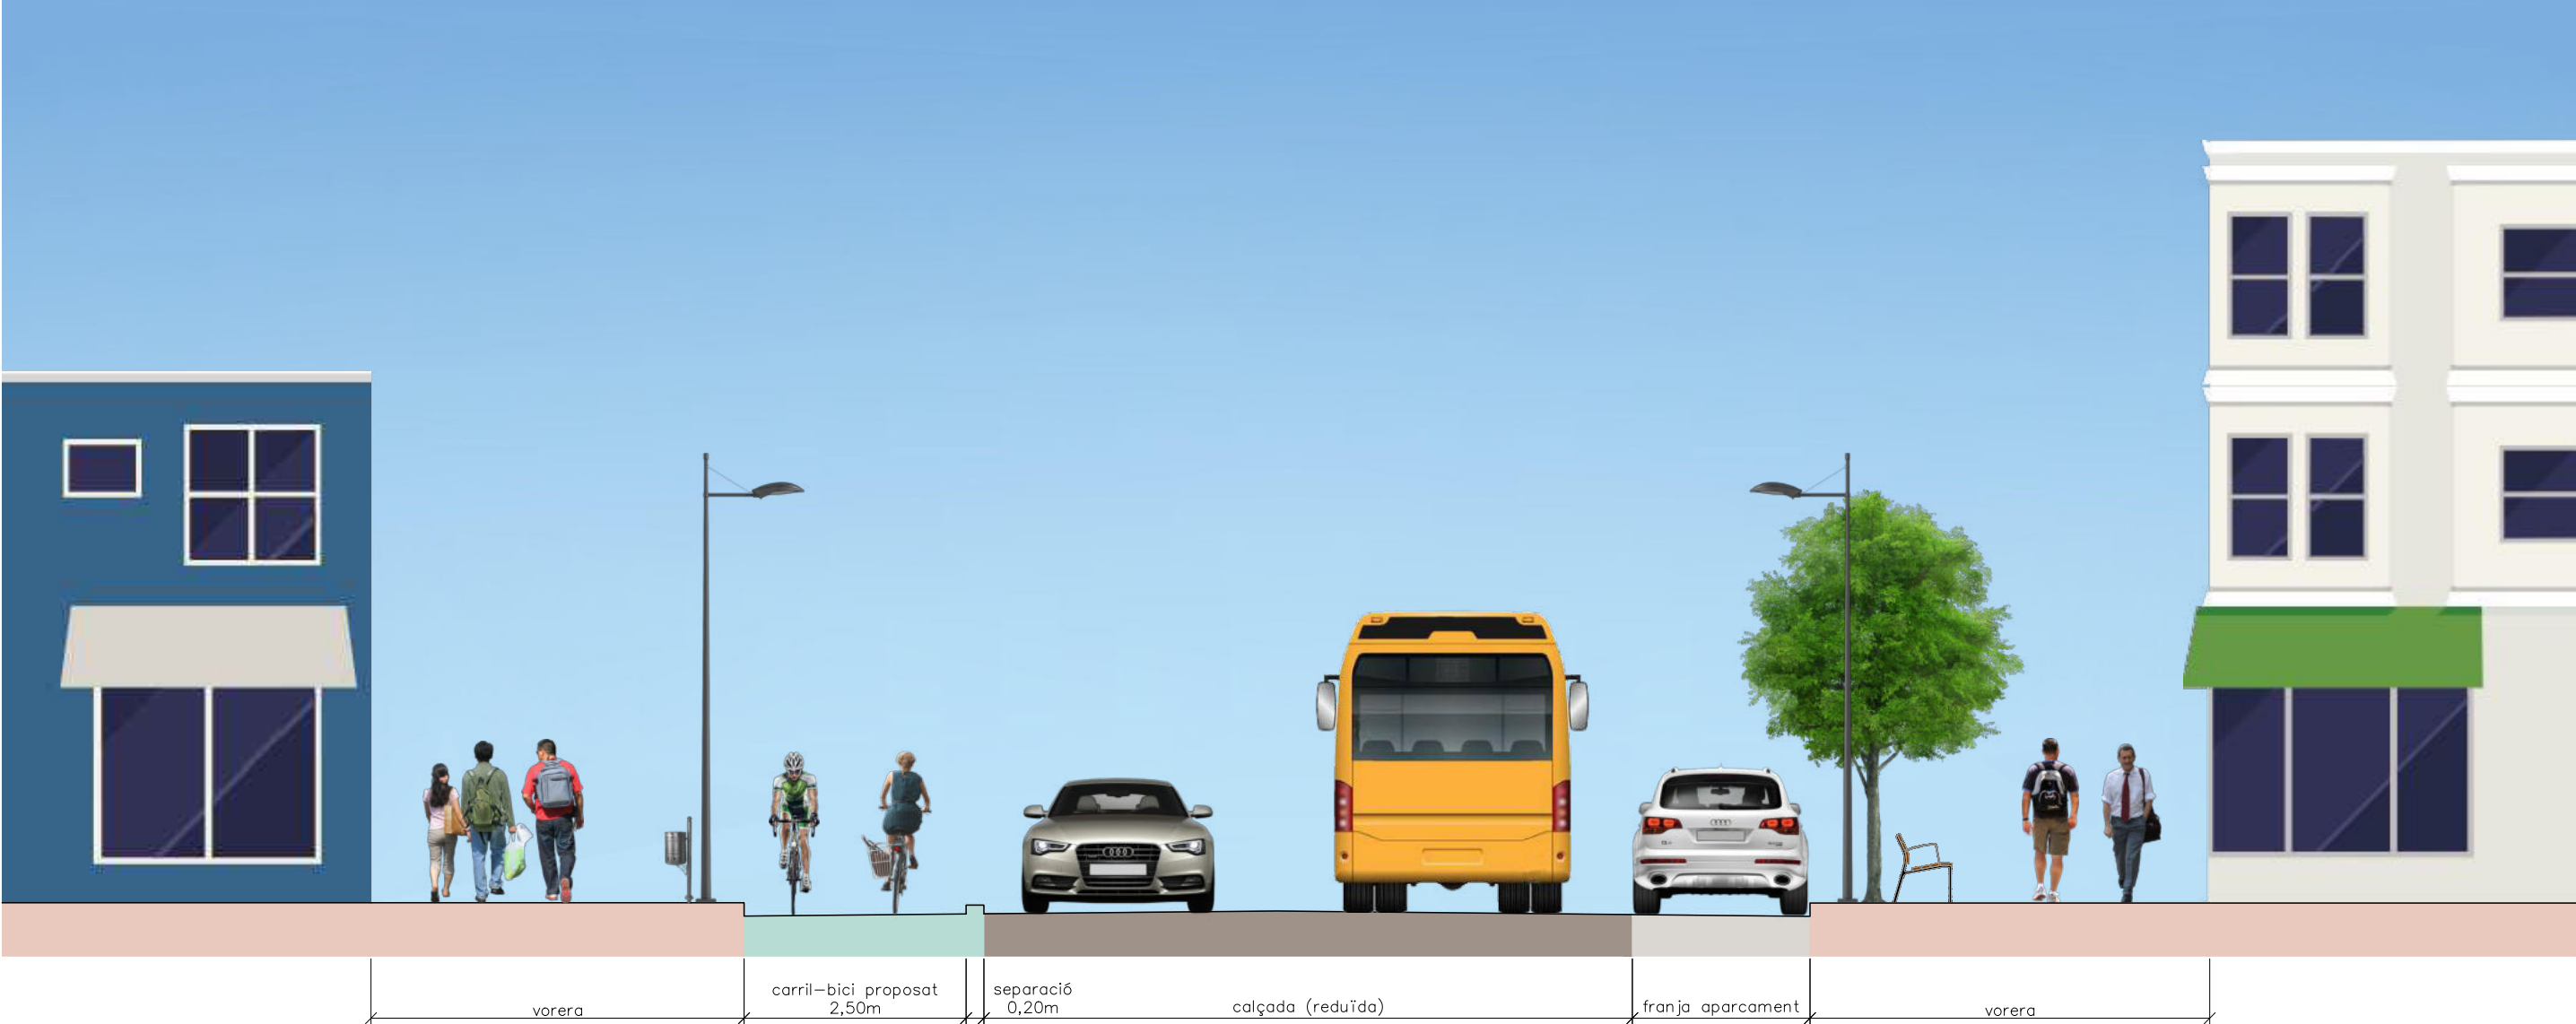

Opció 1 Carril bici segregat des de València fins Albal, inici en nova passarel·la ciclovianants llit riu Túria:
Opció 1A Carril bici segregat, inici en C/ Ciutat de l'Aprenent (València):

Pressupost Global Estimat
3.815.198,74 €
5.340.519,36 €

OPCIÓ 1B CARRIL-BICI SEGREGAT (CENTRAT EN VIARI)



Opció 1B Carril bici segregat en zona central de l'eix Camí Reial, inici en C/ Ciutat de l'Aprenent:

Pressupost Global Estimat
6.018.896,57 €

PONT SOBRE NOU LLIT DEL RIU TÚRIA (TERME MUNICIPAL DE VALÈNCIA)

ALTERNATIVA 1A ITINERARI CICLOVIANANTS

